STAROSTA
JAROSŁAWSKI

RZUT PARTERU
INSTALACJA WOD-KAN

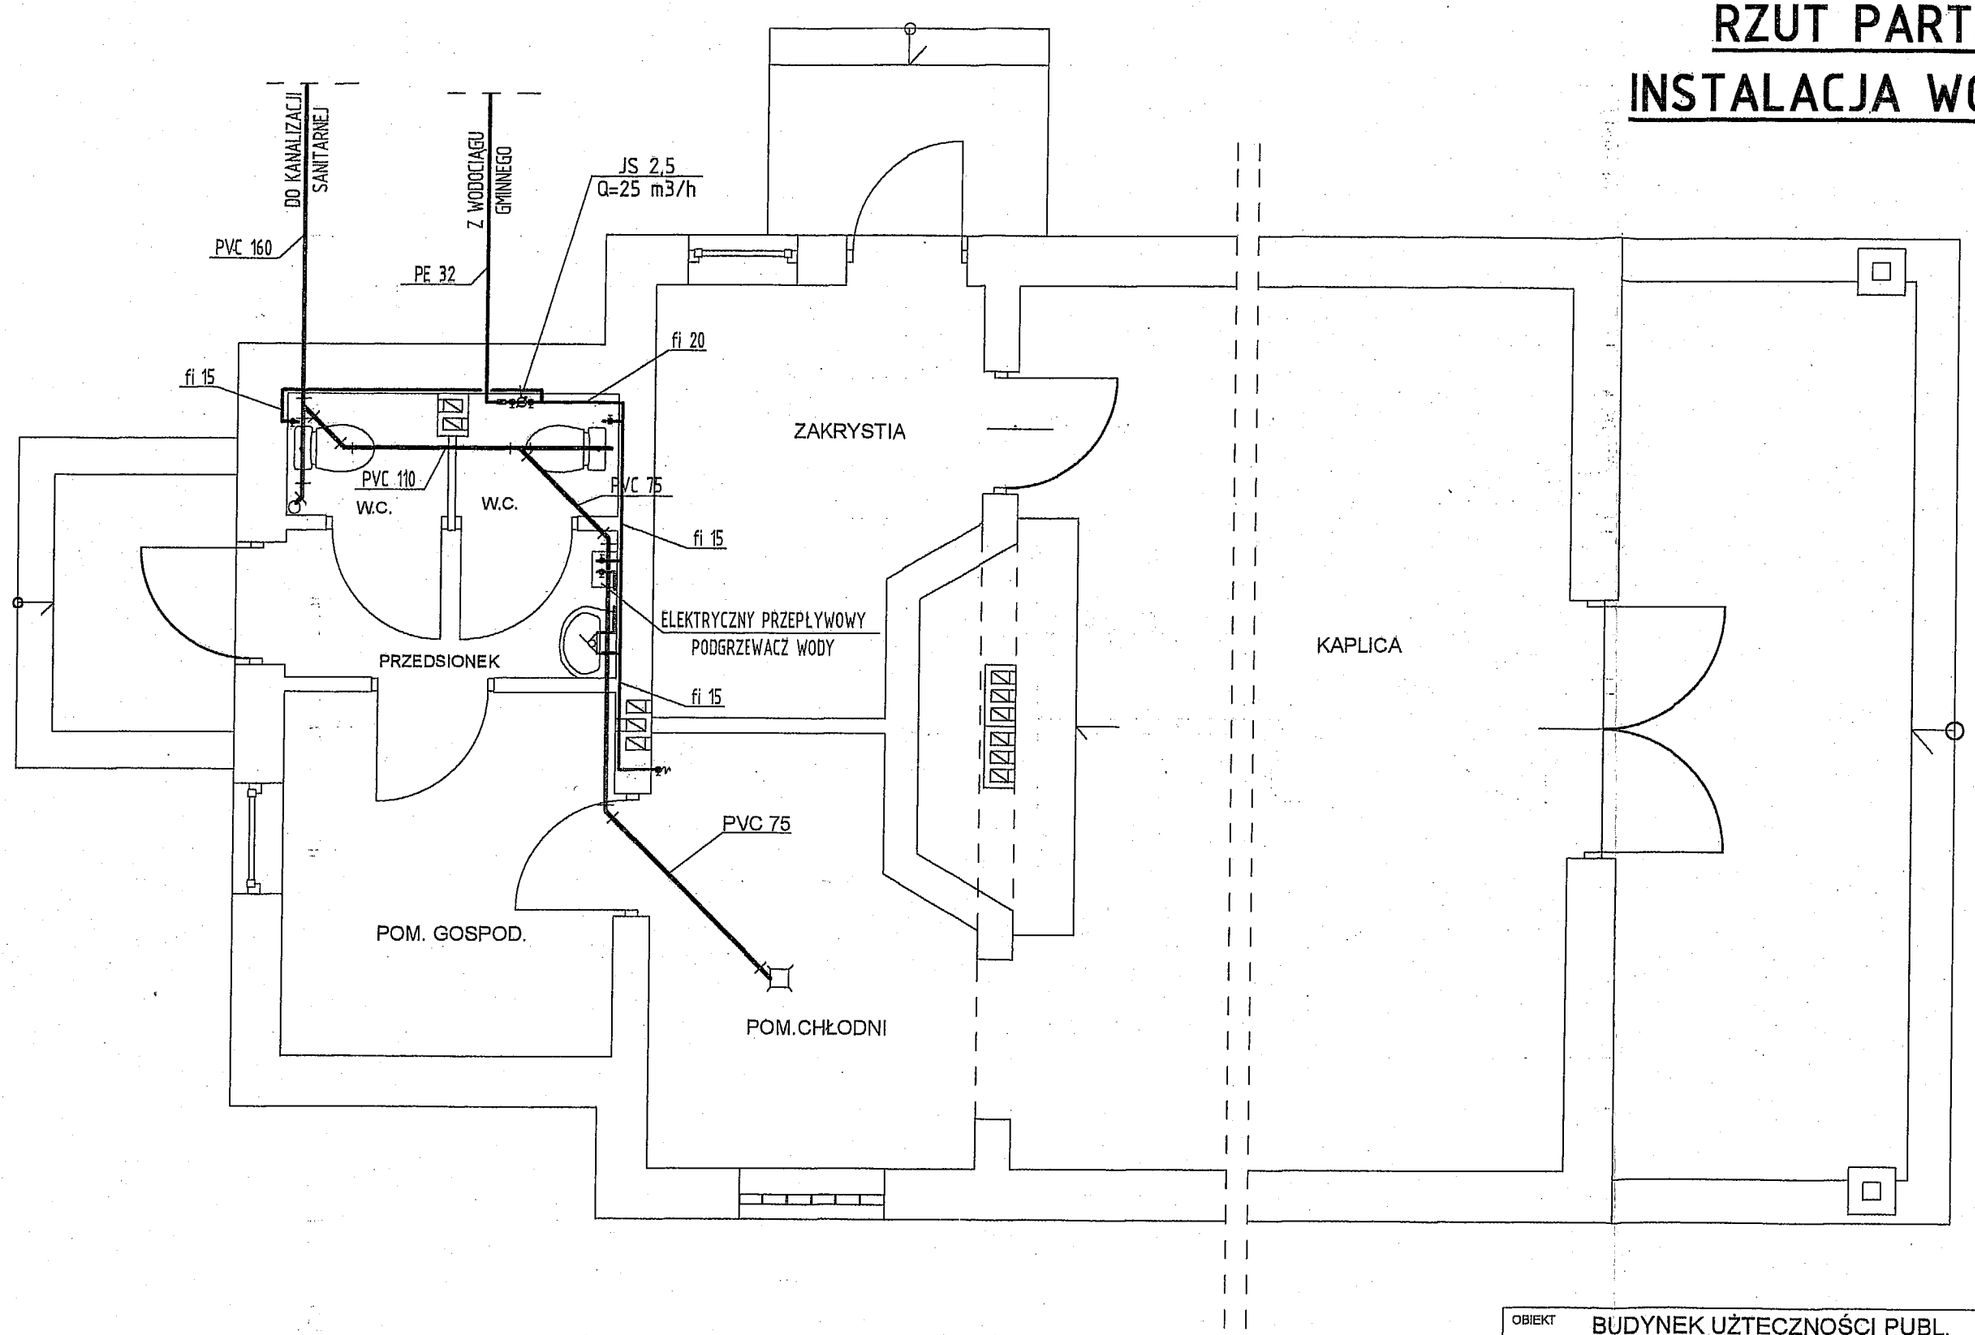

OBIEKT	BUDYNEK UŻTECZNOŚCI PUBL.	KAPLICA CMENTARNA
ADRES	DOBKOWICE DZIAŁKA NR.EWID.	
INWESTOR	GMINA CHŁOPICE 37-561 DOBKOWICE 149a	Temat rys. RZUT PARTERU
skala 1:50	projektował: mgr inż. Hubert ... Upr. bud. do projektowania robót budowlanymi bez ograniczeń w zakresie instalacji i urządzeń cieplnych, wentylacyjnych i gazowych Nr ewid.: 89/99, S189/01 - Rzeszów	PODPIS:
data 11.2008		BRANŻA ARCHITEKTURA NR. RYS