RG.2600.82.2025

Chłopice, dnia 24.09.2025r.

GMINA CHŁOPICE
37-561 CHŁOPICE 149a
NIP 792-20-32-035, Regon 650900507

OGŁOSZENIE O ZAMÓWIENIU PUBLICZNYM
O WARTOŚCI MNIEJSZEJ NIŻ 130 000,00 zł NETTO

Zamawiający, Gmina Chłopice 37-561 Chłopice 149A zaprasza do złożenia oferty na realizacje zadania pn.: ***Przebudowa drogi wewnętrznej w miejscowości Boratyn oraz przebudowa przepustu w m. Dobkowice.***

1. Opis przedmiot zamówienia:
1.1. Przedmiotem zamówienia jest wykonanie robót budowlanych:
- zadanie nr 1 - *Przebudowa drogi wewnętrznej na działce ewidencyjnej nr 325 w miejscowości Boratyn, od km 0+000 do km 0+150* obejmujące nowej nawierzchni z mieszanki mineralno – bitumicznej oraz ścieku z elementów betonowych zgodnie z Opisem technicznym stanowiącym załącznik nr 4 do Ogłoszenia o zamówieniu.
- zadanie nr 2 - *Przebudowa przepustu na drodze wewnętrznej o nr ew. dz. 440/2 w m. Dobkowice* obejmujące ułożenie nowego przepustu z rur PP/HDPE o śr. 50 cm wraz z umocnieniem wylotu narzutem kamiennym zgodnie z Opisem technicznym stanowiącym załącznik nr 4 do Ogłoszenia o zamówieniu.
1.2. Kody CPV:
45233120-6 – roboty w zakresie budowy dróg,
45232452-5 - Roboty odwadniające,
45233220-7 - Roboty w zakresie nawierzchni dróg
1.3. Przedmiot zamówienia obejmuje między innymi:
- wykonanie nawierzchni z mieszanek mineralno – bitumicznych (warstwa wiążąca) – 491,0 m^2;
- wykonanie nawierzchni z mieszanek mineralno – bitumicznych (warstwa ścieralna) – 480,0 m^2;
- wykonanie ścieku z elementów betonowych – 150,00 mb;
- studnie rewizyjne z kręgów betonowych lub z tworzywa o śr. 1000,0 mm – 3 szt.;
- wykonanie przepustu z rur PP/HDPE o śr. 50 cm – 17,0 mb;
- umocnienie wlotu i wylotu przepustu narzutem kamiennym – 4,0 m^2;
- oczyszczenie rowów z namułu – 10,0 mb;

1.4. Szczegółowy zakres przedmiotu zamówienia określa dokumentacja techniczna do zgłoszenia robót budowlanych nr AB-AAB.6743.462.2025 z dnia 22.07.2025r. składająca się z projektu zagospodarowania terenu oraz przedmiaru robót (przebudowa drogi) oraz opis techniczny i przedmiar robót (przebudowa przepustu) stanowiących załącznik nr 4 do Ogłoszenia o zamówieniu.
1.5. Zaleca się wykonanie wizji w terenie w celu zapoznania się z zakresem przedmiotu zamówienia oraz właściwej wyceny przedmiotu zamówienia.

3. Termin wykonania zamówienia – robót budowlanych: do dnia 28.11.2025r..

4. Warunki udziału w postępowaniu oraz opis sposobu dokonywania oceny spełniania tych warunków:
W postępowaniu mogą wziąć udział Wykonawcy, którzy spełniają warunki i wymagania określone w niniejszym Zaproszeniu do złożenia oferty i nie podlegają wykluczeniu.
W postępowaniu może wziąć udział Wykonawca, który:
1) posiada uprawnienia do wykonywania określonej działalności lub czynności objętych przedmiotem postępowania, jeżeli obowiązujące przepisy nakładają obowiązek posiadania takich uprawnień;
2) posiada niezbędną wiedzę i doświadczenie oraz potencjał techniczny i kadrowy niezbędny do wykonania zamówienia, w tym:
- w zakresie wiedzy i doświadczenia: Zamawiający uzna, że w/w warunek zostanie spełniony, jeżeli Wykonawca wykaże, że w okresie ostatnich pięciu lat przed upływem terminu składania ofert, a jeżeli okres prowadzenia działalności jest krótszy - w tym okresie wykonał należycie co najmniej **1** świadczenie polegające na **wykonaniu roboty budowlanej**, której przedmiotem zamówienia była **budowa, przebudowa, rozbudowa lub remont nawierzchni z mieszanek mineralno - bitumicznych (drogi, place, parkingi, itp. z wyłączeniem remontów cząstkowych) o wartości brutto zadania nie mniejszej niż 100 000,00 zł** oraz załączeniem dowodów określających czy te roboty budowlane zostały wykonane należycie, w szczególności informacji o tym czy roboty zostały wykonane zgodnie z przepisami prawa budowlanego i prawidłowo ukończone, przy czym dowodami, o których mowa, są referencje bądź inne dokumenty sporządzone przez podmiot, na rzecz

którego roboty budowlane były wykonywane, a jeżeli z uzasadnionej przyczyny o obiektywnym charakterze wykonawca nie jest w stanie uzyskać tych dokumentów – inne odpowiednie dokumenty – zgodnie z wzorem określonym w załączniku nr 3 do Ogłoszenia;

3) znajduje się w sytuacji ekonomicznej i finansowej zapewniającej prawidłowe wykonanie zamówienia;

4) Z postępowania wyklucza się:

a) Wykonawcę oraz uczestnika konkursu wymienionego w wykazach określonych w rozporządzeniu 765/2006 i rozporządzeniu 269/2014 albo wpisanego na listę na podstawie decyzji w sprawie wpisu na listę rozstrzygającej o zastosowaniu środka, o którym mowa w art. 1 pkt. 3 ustawy o szczególnych rozwiązaniach;

b) Wykonawcę oraz uczestnika konkursu, którego beneficjentem rzeczywistym w rozumieniu ustawy z dnia 1 marca 2018r. o przeciwdziałaniu praniu brudnych pieniędzy oraz finansowaniu terroryzmu (t.j. Dz. U. z 2025r, poz. 644 ze zm.) jest osoba wymieniona w wykazach określonych w rozporządzeniu 765/2006 i rozporządzeniu 269/2014 albo wpisana na listę lub będącą takim beneficjentem rzeczywistym od dnia 24 lutego 2022r., o ile została wpisana na listę na podstawie decyzji w sprawie wpisu na listę rozstrzygającej o zastosowaniu środka, o którym mowa w art. 1 pkt. 3 ustawy o szczególnych rozwiązaniach;

c) Wykonawcę oraz uczestnika konkursu, którego jednostkę dominującą w rozumieniu art. 3 ust. 1 pkt. 37 ustawy z dnia 29 września 1994r. o rachunkowości (t.j. Dz. U. z 2023r. poz. 120 ze zm.) jest podmiot wymieniony w wykazach określonych w rozporządzeniu 765/2006 i rozporządzeniu 269/2014 albo wpisany na listę lub będący albo wpisany na listę lub będący taka jednostką dominującą od dnia 24 lutego 2002r., o ile został wpisany na listę na podstawie decyzji w sprawie wpisu na listę rozstrzygającej o zastosowaniu środka, o którym mowa w art. 1 pkt. 3 ustawy o szczególnych rozwiązaniach.

Ocena spełnienia warunków udziału w postępowaniu nastąpi na podstawie informacji zawartych w dokumentach i oświadczeniach złożonych przez Wykonawcę wraz z ofertą. Ocena dokonywana będzie metodą spełnia/nie spełnia.

5. Wykaz oświadczeń lub dokumentów, jakie mają dostarczyć Wykonawcy w celu potwierdzenia spełniania warunków udziału w postępowaniu:

1) wypełniony i podpisany przez Wykonawcę **formularz ofertowy** – wg. wzoru – zał. nr 1;

2) **oświadczenie** Wykonawcy – wg. wzoru – zał. nr 3;

3) **kosztorysy ofertowe dla każdego zadania** sporządzone w oparciu o Przedmiary robót potwierdzające prawidłowość obliczenia ceny podanej w ofercie;

3) aktualny **odpis z właściwego rejestru albo aktualne zaświadczenie o wpisie do ewidencji działalności gospodarczej**, jeżeli odrębne przepisy wymagają wpisu do rejestru lub zgłoszenie do ewidencji działalności gospodarczej, wystawionego nie wcześniej niż 6 miesięcy przed upływem terminu składania oferty cenowej – w postaci oryginału lub kserokopii poświadczonej za zgodność z oryginałem przez osobę uprawnioną do podpisywania oferty;

UWAGA:

Jeżeli złożona oferta nie będzie posiadać wszystkich wyżej wymienionych dokumentów lub dokumenty będą niekompletne, Zamawiający może zwrócić się o uzupełnienie brakujących dokumentów.

6. Informacje o sposobie porozumiewania się Zamawiającego z Wykonawcami oraz przekazywania oświadczeń lub dokumentów, a także wskazanie osób uprawnionych do porozumiewania się z Wykonawcami:

1) wszelkie pytania w zakresie przedmiotu zamówienia, oświadczenia, wnioski, zawiadomienia oraz informacje Zamawiający i Wykonawcy mogą przekazywać pisemnie, za pomocą faksu lub drogą elektroniczną na adres jacek.kotyla@chlopice.pl;

2) osobą uprawnioną do kontaktowania się z Wykonawcami i udzielania wyjaśnień jest Pan Jacek Kotyla pod nr tel. 16 624 00 00 wew. 21 e-mail: jacek.kotyla@chlopice.pl.

7. Wymagania dotyczące wadium

Wadium nie jest wymagane.

8. Termin związania ofertą

Termin związania ofertą wynosi: 30 dni, bieg terminu związania ofertą rozpoczyna się wraz z upływem terminy składania ofert.

9. Opis sposobu przygotowania ofert:

1) oferta musi być sporządzona w języku polskim w formie pisemnej w sposób czytelny pod rygorem nieważności z wykorzystaniem formularzy stanowiących załączniki do Ogłoszenia. Zamawiający dopuszcza możliwość złożenia załączników opracowanych przez Wykonawców pod warunkiem, że będą one zgodne z treścią formularzy określonych przez Zamawiającego;
2) koszty związane z przygotowaniem oferty ponosi składający ofertę;
3) Wykonawca może złożyć w prowadzonym postępowaniu wyłącznie jedną ofertę;
4) oferta oraz wszystkie załączniki wymagają **podpisu osób upoważnionych do reprezentowania Wykonawcy**, a w przypadku podpisania oferty i załączników przez inne osoby niż wymienione w dokumencie rejestracyjnym Wykonawca zobowiązany jest dołączyć do oferty stosowne pełnomocnictwo w formie oryginału lub kopii dokumentu poświadczonego za zgodność z oryginałem przez notariusza lub osoby upoważnionej do reprezentowania wykonawcy, wymienione w dokumencie rejestracyjnym. Treść pełnomocnictwa powinna dokładnie określać zakres udzielonego pełnomocnictwa;
5) oferta powinna zawierać wszystkie wymagane dokumenty, oświadczenia i załączniki, o których mowa w treści Ogłoszenia o zamówieniu;
6) Wykonawca nie może wprowadzić zmian lub wycofać złożonej oferty po upływie terminu do składania ofert;
7) ofertę złożoną po terminie zwraca się bez otwierania;
8) zaleca się, aby wszystkie strony oferty były ponumerowane. Ponadto, wszelkie miejsca, w których Wykonawca naniósł zmiany, muszą być przez niego parafowane;
9) cenę oferty należy obliczyć w oparciu o doświadczenie Wykonawcy przy zachowaniu następujących założeń:
- ceny należy podawać z dokładnością do 2 miejsc po przecinku osobno;
- Wykonawca ma obowiązek podać w formularzu ofertowym cenę netto i brutto za wykonanie zamówienia oraz wartość podatku VAT;
- w cenie ofertowej przedkładanej przez Wykonawcę będą zawarte wszelkie cła, podatki i inne należności płatne przez Wykonawcę, koszty związane z realizacją przedmiotu zamówienia, koszty ekspertyz, uzgodnień, decyzji, itp.;
- wszelkie ceny, podane w ofercie i innych dokumentach sporządzanych przez Wykonawcę, muszą być wyrażone w złotych polskich;
- wszelkie przyszłe rozliczenia między Zamawiającym, a Wykonawcą dokonywane będą w złotych polskich.
10) Zamawiający poprawi omyłki rachunkowe w obliczeniu ceny w następujący sposób:
- jeżeli obliczona wartość brutto oferty nie odpowiada sumie wartości netto i podatku VAT, przyjmie, że prawidłowo podano cenę netto i w ten sposób prawidłowo wyliczy wartość podatku VAT i wartości brutto;
- za prawidłową uznana zostanie wartość oferty netto podana słownie.

10. Miejsce oraz termin składania i otwarcia ofert:

1) **podpisaną ofertę wraz z załącznikami w postaci skanu** należy przesłać na adres poczty elektronicznej: **jacek.kotyla@chlopice.pl** do dnia **01.10.2025r. do godz. 10:00,** w treści wiadomości należy wpisać ***„Przebudowa drogi wewnętrznej w miejscowości Boratyn oraz przebudowa przepustu w m. Dobkowice"*** **lub złożyć w postaci pisemnej** we wskazanym terminie, w zamkniętej kopercie oznaczonej j.w., w Sekretariacie Urzędu Gminy w Chłopicach 37-561 Chłopice 149A;
2) otwarcie złożonych ofert nastąpi w dniu **01.10.2025r.;**

11. Opis kryteriów wyboru oferty i sposobu oceny ofert:

1) Zamawiający będzie oceniał oferty według następujących kryteriów:

Nr	*Nazwa kryterium (waga%)*	*Maksymalna liczba punktów w kryterium*
1	Cena oferty brutto	100 pkt.

2) Punkty przyznawane będą liczone według następujących wzorów:

Nr	Wzór
1	**Cena oferty brutto (max. 100 pkt.)** Liczba punktów = (C_{min}/C_{of}) x 100 gdzie: - C_{min} - najniższa cena spośród wszystkich ofert za odśnieżanie - C_{of} - cena podana w badanej ofercie

3) Za najkorzystniejszą zostanie uznana oferta zawierająca wszystkie wymagane załączniki, która została złożona przez Wykonawcę spełniającego wszystkie warunki udziału w postępowaniu oraz uzyskała największą ilość punktów zgodnie z przyjętymi kryteriami oceny ofert.

12. Informacje o formalnościach, jakie powinny zostać dopełnione po wyborze oferty w celu zawarcia umowy w sprawie zamówienia publicznego:
Niezwłocznie po wyborze najkorzystniejszej oferty Zamawiający zawiadomi Wykonawców, którzy złożyli oferty o wyborze najkorzystniejszej oferty, podając nazwę i adres wybranego Wykonawcy, którego ofertę wybrano z uzasadnieniem wyboru i wskazaniem miejsca i terminu podpisania umowy.

13. Wymagania dotyczące zabezpieczenia należytego wykonania umowy:
Zabezpieczenie należytego wykonania umowy nie jest wymagane.

14. Istotne dla stron postanowienia zawarte we wzorze umowy:
Zamawiający podpisze umowę na warunkach i z uwzględnieniem postanowień przedstawionych w projekcie umowy stanowiącym załącznik do Ogłoszenia, z Wykonawcą, który przedłoży najkorzystniejszą ofertę spełniającą wymagania Ogłoszenia.

15. Unieważnienie procedury.
Zamawiający zastrzega sobie prawo do:
1. unieważnienia procedury udzielenia zamówienia, bez wyboru Wykonawcy – zgodnie z art. 70^1§3 ustawy z dnia 23 kwietnia 1964r. Kodeks cywilny (t.j. Dz. U. 2025r., poz. 1071 ze zm.);
2. nie wybrania żadnej z przedstawionych ofert bez podania przyczyny;
3. nie wybrania żadnej oferty w przypadku, gdy wartość najkorzystniejszej oferty przewyższa środki finansowe jakie Zamawiający zamierza przeznaczyć na realizację zamówienia;

16. Ochrona danych osobowych.
Zgodnie z art. 13 ust. 1 i 2 rozporządzenia Parlamentu Europejskiego i Rady (UE) 2016/679 z dnia 27 kwietnia 2016 r. w sprawie ochrony osób fizycznych w związku z przetwarzaniem danych osobowych i w sprawie swobodnego przepływu takich danych oraz uchylenia dyrektywy 95/46/WE (ogólne rozporządzenie o ochronie danych) (Dz. Urz. UE L 119 z 04.05.2016, str. 1), dalej „RODO", informujemy, że:
- administratorem Pani/Pana danych osobowych jest ***Wójt Gminy Chłopice;***
- z inspektorem ochrony danych osobowych należy się kontaktować poprzez e-mail: **inspektorochronydanych@chlopice.pl**;
- Pani/Pana dane osobowe przetwarzane będą na podstawie art. 6 ust. 1 lit. c RODO w celu związanym z postępowaniem o udzielenie zamówienia publicznego pn.: ***Przebudowa drogi wewnętrznej w miejscowości Boratyn oraz przebudowa przepustu w m. Dobkowice.***
- odbiorcami Pani/Pana danych osobowych będą osoby lub podmioty mające interes prawny, którym udostępniona zostanie dokumentacja postępowania;
- **Pani/Pana dane osobowe będą przechowywane, przez okres 4 lat** od dnia zakończenia postępowania o udzielenie zamówienia oraz w wymaganym okresie archiwizacji dokumentacji oraz w okresie trwałości projektu;
- obowiązek podania przez Panią/Pana danych osobowych bezpośrednio Pani/Pana dotyczących jest wymogiem związanym z udziałem w postępowaniu o udzielenie zamówienia publicznego;
- w odniesieniu do Pani/Pana danych osobowych decyzje nie będą podejmowane w sposób zautomatyzowany, stosowanie do art. 22 RODO;
- posiada Pani/Pan:
  - na podstawie art. 15 RODO prawo dostępu do danych osobowych Pani/Pana dotyczących;
  - na podstawie art. 16 RODO prawo do sprostowania Pani/Pana danych osobowych *;

– na podstawie art. 18 RODO prawo żądania od administratora ograniczenia przetwarzania danych osobowych z zastrzeżeniem przypadków, o których mowa w art. 18 ust. 2 RODO **;
– prawo do wniesienia skargi do Prezesa Urzędu Ochrony Danych Osobowych, gdy uzna Pani/Pan, że przetwarzanie danych osobowych Pani/Pana dotyczących narusza przepisy RODO;
▪ nie przysługuje Pani/Panu:
– w związku z art. 17 ust. 3 lit. b, d lub e RODO prawo do usunięcia danych osobowych;
– prawo do przenoszenia danych osobowych, o którym mowa w art. 20 RODO;
– na podstawie art. 21 RODO prawo sprzeciwu, wobec przetwarzania danych osobowych, gdyż podstawą prawną przetwarzania Pani/Pana danych osobowych jest art. 6 ust. 1 lit. c RODO.

17. Załączniki stanowiące integralną część Ogłoszenia o zamówieniu.
Formularz ofertowy – załącznik nr 1;
Projekt umowy – załącznik nr 2;
Oświadczenie – załącznik nr 3;
Opis przedmiotu zamówienia: projekt zagospodarowanie terenu, przedmiar robót –załącznik nr 4.

Postępowanie o udzielenie zamówienia prowadzone jest na podstawie art. 2 ust. 1 pkt 1 ustawy - Prawo zamówień publicznych (t.j. Dz. U. z 2024r.,poz. 1320 ze zm.), jest to zamówienia o wartości mniejszej niż 130.000,00 zł netto.

ZATWIERDZAM:
WÓJT
GMINY CHŁOPICE
Andrzej Bianga
.....
Kierownik Zamawiającego

Znak sprawy: RG.2600.82.2025 *Załącznik nr 1 do Ogłoszenia o zamówieniu*

.....
(pieczęć adresowa Wykonawcy)

FORMULARZ OFERTOWY

Gmina Chłopice
37-561 Chłopice 149A

W odpowiedzi na Zaproszenie do złożenia oferty, którego wartość nie przekracza kwoty 130.000 złotych, zgodnie z art. 2 ust. 1 pkt 1 ustawy – Prawo zamówień publicznych, na realizację zadania pn.:

Przebudowa drogi wewnętrznej w miejscowości Boratyn
oraz przebudowa przepustu w m. Dobkowice.

1. Oferuję wykonanie przedmiotu zamówienia za kwotę:

Netto: ..... zł
/słownie netto/ .....

podatek VAT .....%, co stanowi kwotę: ..... zł
/słownie VAT/ .....

Brutto: ..... zł
/słownie brutto/ .....

w tym:
- zadanie nr 1 - *Przebudowa drogi wewnętrznej na działce ewidencyjnej nr 325 w miejscowości Boratyn, od km 0+000 do km 0+150*

Netto: ..... zł
/słownie netto/ .....

podatek VAT .....%, co stanowi kwotę: ..... zł
/słownie VAT/ .....

Brutto: ..... zł
/słownie brutto/ .....

- zadanie nr 2 - *Przebudowa przepustu na drodze wewnętrznej o nr ew. dz. 440/2 w m. Dobkowice*

Netto: ..... zł
/słownie netto/ .....

podatek VAT .....%, co stanowi kwotę: ..... zł
/słownie VAT/ .....

Brutto: ..... zł
/słownie brutto/ .....

i oświadczam, że wyliczenie ceny dokonano w oparciu o pozycje ujęte w przedmiarach robót, cena zawiera wszystkie prace niezbędne do wykonania przedmiotu zamówienia zgodnie z dokumentacją projektową zawartą w Opisie przedmiotu zamówienia (opisy techniczne i przedmiary robót). Cena podana w ofercie jest zgodna z kosztorysami ofertowymi dla każdego zadania stanowiącymi załącznik do niniejszej oferty sporządzonymi zgodnie z pozycjami ujętymi w przedmiarach robót.

2. Oświadczam, że przedmiot zamówienia wykonam w terminie: **do dnia 28.11.2025r.**

3. Oświadczam, że przedmiot zamówienia objęty będzie **36 miesięczną gwarancją i rękojmią.**

4. Oświadczam, że uważam się za związanego niniejszą ofertą przed okres 30 dni licząc od daty wyznaczonej na składanie ofert.

5. Oświadczam, że:
- zapoznałem się z Ogłoszeniem o zamówieniu dla przedmiotowego zamówienia i nie wnoszę do niego zastrzeżeń;
- akceptuję postanowienia zawarte w projekcie umowy i zobowiązuję się, w przypadku wyboru mojej oferty jako najkorzystniejszej, do podpisania umowy na warunkach jakie zostały tam zawarte w miejscu i terminie wyznaczonym przez Zamawiającego;
- uzyskałem wszelkie informacje niezbędne do prawidłowego oszacowania wartości zamówienia, przygotowania oferty, zawarcia umowy i prawidłowego wykonania zamówienia;
- wypełniłem obowiązki informacyjne przewidziane w art. 13 lub art. 14 RODO wobec osób fizycznych, od których dane osobowe bezpośrednio lub pośrednio pozyskałem w celu ubiegania się o udzielenie zamówienia publicznego w niniejszym postępowaniu.

6. Oświadczam, że:
- przedmiot zamówienia zamierzam wykonać **SAMODZIELNIE**[1]
- przedmiot zamówienia **ZAMIERZAM POWIERZYĆ PODWYKONAWCOM** w następującym zakresie – część zamówienia i wartość brutto udzielonej części zamówienia *(o ile jest wiadome)*
.....
- **ZAMIERZAM** powierzyć wykonanie części przedmiotu zamówienia następującym podwykonawcom *(o ile jest to wiadome podać nazwy firm podwykonawców)*.....

.....
miejscowość i data

.....
/Podpis i pieczęć osoby upoważnionej do reprezentowania Wykonawcy/

[1] *Wykonawca skreśla niepotrzebne.*

UMOWA NR RG.2600.82.2024 – projekt umowy

Umowa została zawarta w dniu **.....2024r.** w Chłopicach pomiędzy:

Gminą Chłopice
37-561 Chłopice 149A
NIP 792 20 32 035 REGON650900507

reprezentowaną przez:
Wójta Gminy Chłopice Pan Andrzej Homa
przy kontrasygnacie Skarbnika Gminy Pani Agnieszka Koralewicz

zwanym dalej **Zamawiającym**, a

.....
.....
NIP ..... REGON .....

reprezentowanym przez:

.....

zwanym dalej **Wykonawcą**,
została zawarta umowa o następującej treści:

§ 1

Wykonawca wybrany został na podstawie postępowania o udzielenie zamówienia prowadzonego na podstawie art. 2 ust. 1 pkt. 1 ustawy Prawo zamówień publicznych (t.j. Dz. U. z 2024r., poz. 1320 ze zm.) w oparciu o wprowadzony Zarządzeniem Wójta Gminy Chłopice Regulamin określający zasady udzielania zamówień publicznych o wartości mniejszej niż 130 000,00 zł netto.

§ 2

1. Zamawiający zleca, a Wykonawca zobowiązuje się do wykonania zadania pn.: ***Przebudowa drogi wewnętrznej w miejscowości Boratyn oraz przebudowa przepustu w m. Dobkowice.***
2. Przedmiotem zamówienia jest wykonanie robót budowlanych:
- zadanie nr 1 - *Przebudowa drogi wewnętrznej na działce ewidencyjnej nr 325 w miejscowości Boratyn, od km 0+000 do km 0+150* obejmujące nowej nawierzchni z mieszanki mineralno – bitumicznej oraz ścieku z elementów betonowych.
- zadanie nr 2 - *Przebudowa przepustu na drodze wewnętrznej o nr ew. dz. 440/2 w m. Dobkowice* obejmujące ułożenie nowego przepustu z rur PP/HDPE o śr. 50 cm wraz z umocnieniem wylotu narzutem kamiennym.
3. Szczegółowy zakres przedmiotu zamówienia określa dokumentacja techniczna składająca się z projektu zagospodarowania terenu oraz przedmiar robót dla poszczególnych zadań będąca załącznikiem do niniejszej umowy.

§ 3

1. Wykonawca w ramach ustalonego wynagrodzenia:
   - zorganizuje zaplecze socjalno-techniczne niezbędne do prawidłowej realizacji robót objętych niniejszą umową;
   - będzie strzegł własnego mienia znajdującego się na terenie budowy;
   - zapewni bezpieczne warunki realizacji robót określone przepisami z zakresu bhp i ppoż.;
   - po zakończeniu robót usunie zbędne materiały, urządzenia i odpady oraz pozostawi teren robót czysty, uporządkowany i nadający się do użytkowania;
   - dostarczy materiały przewidziane do realizacji robót, które muszą być nowe, bardzo dobrej jakości.

§ 4

1. Wykonawca oświadcza, że zapoznał się z miejscem wykonywania robót, oraz że warunki jej wykonania są mu znane, oraz że zlecone roboty wykona zgodnie ze złożoną ofertą, obowiązującymi normami i przepisami prawa budowlanego.
2. Wykonawca oświadcza, że posiada środki finansowe, wiedzę i doświadczenie niezbędne do bezbłędnego, bezusterkowego, terminowego wykonania przedmiotu umowy oraz że znany jest mu zakres i charakter tych robót oraz wymagania odnośnie materiałów i sprzętu koniecznych do ich wykonania.
3. Wykonawca wykona i ukończy roboty objęte niniejszą umową z najwyższą starannością, zgodnie z warunkami umowy.
4. Materiały i sprzęt o których mowa w pkt. 2 powinny odpowiadać wymogom wyrobów dopuszczonych do obrotu i stosowania w budownictwie.
5. Na każde żądanie Zamawiającego Wykonawca obowiązany jest okazać w stosunku do wskazanych materiałów certyfikat zgodności z Polską Normą lub aprobatą techniczną.

§ 5

1. Wykonawca ponosi pełną odpowiedzialność za właściwe wykonanie robót, zapewnienie warunków bezpieczeństwa oraz za metody organizacyjno – techniczne stosowane na placu budowy.
2. Wykonawca jest odpowiedzialny i ponosi wszelkie koszty z tytułu strat powstałych w związku z zaistnieniem zdarzeń losowych i odpowiedzialności cywilnej w czasie realizacji robót objętych umową.
3. Wykonawca oświadcza, iż przedmiot zamówienia wykonywać będzie **samodzielnie/przy pomocy podwykonawców w zakresie** .....
4. Wykonawca zobowiązuje się do pisemnego zgłaszania Zamawiającemu podwykonawców, którzy świadczyć będą prace związane z realizacją przedmiotu umowy. Wszelkie zmiany dotyczące Wykazu podwykonawców oraz zakresu wykonywanych przez nich prac wymagają pisemnej zgody Zamawiającego.
5. Wykonawca zobowiązany jest przed zawarciem umowy z podwykonawcami przedstawić Zamawiającemu projekt umowy z danym podwykonawcą. Zamawiający może w terminie 7 dni od przedstawienia projektu umowy zgłosić do niego zastrzeżenia lub sprzeciw lub zaakceptować go bez uwag. Umowa z podwykonawcą nie powinna mieć zapisów mniej korzystnych niż wynikające z niniejszej umowy.
6. Wykonawca zobowiązuje się do przedłożenia Zamawiającemu poświadczonych za zgodność z oryginałem, kopii zawartych umów o podwykonawstwo, w terminie 7 dni od dnia ich zawarcia.
7. Zamawiający nie wyraża zgody na zawieranie umów przez podwykonawców z dalszymi podwykonawcami.
8. Wykonawca ponosi wobec Zamawiającego i osób trzecich pełną odpowiedzialność za prace, które wykonuje przy pomocy podwykonawców. Zlecenie wykonania prac podwykonawcom nie zmienia zobowiązań Wykonawcy wobec Zamawiającego za wykonanie tej części prac. Wykonawca jest odpowiedzialny za działania, uchybienia i zaniedbania podwykonawców i ich pracowników w takim samym stopniu, jakby to były działania Wykonawcy.
9. W przypadku powierzenia podwykonawcy realizacji przedmiotu umowy, Wykonawca jest zobowiązany we własnym zakresie do zapłaty należnego podwykonawcy wynagrodzenia.

§ 6

1. Zakończenie wszystkich robót stanowiących przedmiot niniejszej umowy nastąpi w nieprzekraczalnym terminie **do dnia 28.11.2025r.**
2. Strony postanawiają, że Wykonawca zgłosi pisemnie Zamawiającemu gotowość całego przedmiotu umowy do odbioru.
3. Zamawiający wyznaczy termin odbioru w ciągu 5 dni roboczych od daty zgłoszenia przez Wykonawcę gotowości całego przedmiotu umowy do odbioru.
4. Jeżeli w trakcie odbioru zostaną stwierdzone wady i usterki, to Zamawiającemu przysługują następujące uprawnienia:
   - jeżeli wady nadają się do usunięcia Zamawiający może odmówić odbioru do czasu ich usunięcia, wyznaczając równocześnie termin usunięcia wad,
   - jeżeli wady nie nadają się do usunięcia Zamawiający może:
     - odstąpić od umowy lub zażądać wykonania przedmiotu odbioru po raz drugi, jeżeli wady te uniemożliwiają użytkowanie przedmiotu umowy zgodnie z przeznaczeniem,

- powierzyć poprawienie lub wykonanie części przedmiotu umowy innej osobie na koszt i niebezpieczeństwo Wykonawcy.

5. Wykonawca zobowiązany jest do zawiadomienia Zamawiającego o usunięciu wad, żądając jednocześnie wyznaczenia terminu odbioru zakwestionowanych uprzednio robót, wadliwie wykonanych.
6. Na okoliczność odbioru końcowego robót komisja odbiorowa sporządza protokół odbioru końcowego potwierdzający wykonanie całego zakresu umowy bez uwag.

§ 7

1. Strony ustalają, że obowiązującą ich formą wynagrodzenie jest wynagrodzenie ryczałtowe i zostało ustalone na podstawie złożonej oferty w następującej wysokości:

wartość netto ..... zł (słownie: .....)

podatek VAT ....% ..... zł (słownie: .....)

wartość brutto ..... zł (słownie: .....)

w tym:
- zadanie nr 1 - *Przebudowa drogi wewnętrznej na działce ewidencyjnej nr 325 w miejscowości Boratyn, od km 0+000 do km 0+150*

Netto: ..... zł
/słownie netto/ .....

podatek VAT .....%, co stanowi kwotę: ..... zł
/słownie VAT/ .....

Brutto: ..... zł
/słownie brutto/ .....

- zadanie nr 2 - *Przebudowa przepustu na drodze wewnętrznej o nr ew. dz. 440/2 w m. Dobkowice*

Netto: ..... zł
/słownie netto/ .....

podatek VAT .....%, co stanowi kwotę: ..... zł
/słownie VAT/ .....

Brutto: ..... zł
/słownie brutto/ .....

2. Rozliczenie za wykonane roboty odbędzie się w oparciu o faktury końcowe wystawione przez Wykonawcę odrębnie dla każdego zadania stanowiącego przedmiot umowy, po zakończeniu i odbiorze końcowym całości robót - wszystkich zadań.
3. Podstawą do wystawienia faktur końcowych będzie protokół odbioru końcowego robót stwierdzający wykonanie poszczególnych zadań stanowiących przedmiot umowy bez uwag.
4. Prawidłowo wystawiona faktura zawierała będzie następujące dane:
   Nabywca: Gmina Chłopice, Chłopice 149a, 37-561 Chłopice
   NIP: 792-20-32-035
   Odbiorca: Urząd Gminy Chłopice, Chłopice 149a, 37-561 Chłopice
5. Wynagrodzenie Wykonawcy będzie płatne w terminie do 30 dni od daty doręczenia Zamawiającemu poprawnie wystawionej faktury VAT.
6. Za dzień zapłaty uważa się dzień obciążenia rachunku bankowego Zamawiającego.
7. Do faktury Wykonawca dołączy dokumenty potwierdzając dokonanie przez niego zapłaty na rzecz podwykonawców całości należności wynikających z zawartych z danym podwykonawcą umów, w sytuacji gdy roboty

wykonywane są przy udziale podwykonawców *(faktury, potwierdzenie przelewu, oświadczenie danego podwykonawcy o otrzymaniu od Wykonawcy całego wynagrodzenia za roboty wykonane przez niego w ramach umowy).*

8. W przypadku nie przedstawienia dokumentów wskazanych w pkt. 7 lub gdy dokumenty te odbiegają od postanowień umowy, lub budzą wątpliwości co do faktycznego stanu, Zamawiający ma prawo wstrzymać wypłatę należnego wynagrodzenia w części równej kwotom wynikającym z tych dokumentów. Za okres wstrzymania wypłaty należnego wynagrodzenia nie przysługują odsetki z tytułu zwłoki w zapłacie.

9. W przypadku, gdy dokumenty o których mowa w pkt. 7 budzą wątpliwości Zamawiający wzywa Wykonawcę do złożenia wyjaśnień w tym zakresie.

10. Zamawiający dokona bezpośredniej zapłaty przysługującego wynagrodzenia na rzecz podwykonawcy w przypadku uchylania się od obowiązku zapłaty przez Wykonawcę. Dokonanie bezpośredniej zapłaty możliwe jest tylko w stosunku do podwykonawcy, który zawarł umowę zaakceptowaną przez Zamawiającego.

11. W przypadku zaistnienia podstawy do bezpośredniej zapłaty wynagrodzenia podwykonawcy, Zamawiający poinformuje Wykonawcę o zamiarze bezpośredniej zapłaty na rzecz podwykonawcy oraz podwykonawcę do wskazania płatności należnych od Wykonawcy wraz z dokumentami wskazującymi zasadność dokonania bezpośredniej zapłaty. W przypadku zgłoszenia przez Wykonawcę uwag co do bezpośredniej zapłaty Zamawiający może: nie dokonywać bezpośredniej zapłaty, złożyć do depozytu sądowego kwotę potrzebną na pokrycie wynagrodzenia podwykonawcy, lub dokonać bezpośredniej zapłaty w sytuacji uznania zasadności takiej zapłat.

12. Rachunek bankowy Wykonawcy wskazany na fakturze VAT musi być zgodny z rachunkiem wskazanym w wykazie podmiotów VAT prowadzonym przez Szefa Krajowej Administracji Skarbowej. Gdy w w/w wykazie ujawniony jest inny rachunek bankowy, płatność wynagrodzenia zostanie dokonana na rachunek bankowy ujawniony w wykazie.

§ 8

1. Strony ustalają odpowiedzialność z tytułu niewykonania lub nienależytego wykonania przedmiotu umowy w sposób następujący:
   - Wykonawca zapłaci Zamawiającemu karę umowną w wysokości 1,0% wartości całości umowy z tytułu nieterminowej realizacji przedmiotu umowy, liczoną za każdy dzień zwłoki w terminie wskazanym w § 6 ust. 1;
   - w przypadku rozwiązania umowy, bądź odstąpienia od niej przez Zamawiającego z przyczyn leżących po stronie Wykonawcy, Wykonawca zapłaci Zamawiającemu karę umowną w wysokości 20 % wartości brutto przedmiotu umowy;
   - łączna wysokość kar nie przekroczy 20% wartości umowy brutto.

2. Zamawiający uprawniony jest do żądania odszkodowania przewyższającego wysokość zastrzeżonych kar umownych na zasadach ogólnych, z tym, że strony nie ponoszą odpowiedzialności za utracone przez drugą stronę korzyści.

§ 9

1. Wykonawca udziela Zamawiającemu **36 miesięcznej gwarancji** jakości na przedmiot niniejszej umowy, której bieg rozpoczyna się w dniu podpisania przez Strony protokołu odbioru końcowego robót.

2. W przypadku wystąpienia wad w wykonanych robotach Zamawiający informuje o tym fakcie Wykonawcę w formie pisemnej określając rodzaj i zakres wad.

3. Wykonawca zobowiązuje się na każde żądanie Zamawiającego do usunięcia na swój koszt wszelkich usterek występujących w okresie gwarancji jakości lub rękojmi. Jeżeli Wykonawca nie usunie wskazanych mu pisemnie przez Zamawiającego usterek w terminie 14 dni od daty powiadomienia, to Zamawiający może na koszt i ryzyko Wykonawcy usterki te sam usunąć lub zlecić ich usunięcie stronie trzeciej. Wykonawca udziela Zamawiającemu gwarancji jakości w rozumieniu art. 577 i nast. k.c. oraz rękojmi w rozumieniu art. 556 i nast. k.c. w związku z art. 656 i art. 638 k.c. na wykonane roboty objęte niniejszą Umową.

§ 10

1. Zamawiający może odstąpić od Umowy w terminie 14 dni w przypadku uzyskania przez niego wiedzy o okoliczności uzasadniającej odstąpienie, jeżeli:
   - wystąpiła istotna zmiana okoliczności powodująca, że wykonanie umowy nie leży w interesie publicznym, czego nie można było przewidzieć w chwili zawarcia umowy - odstąpienie od umowy w tym przypadku

może nastąpić w terminie 30 dni od powzięcia wiadomości o powyższych okolicznościach. W takim wypadku Wykonawca może żądać jedynie wynagrodzenia należnego mu z tytułu wykonania części umowy;
- Wykonawca realizuje roboty przewidziane niniejszą umową w sposób niezgodny z zapisami tej umowy, pomimo pisemnego wezwania do zmiany sposobu realizacji umowy;
- nastąpiła upadłość Wykonawcy lub zgłoszono wniosek o ogłoszenie jego upadłości;
- doszło do zajęcia majątku Wykonawcy przez uprawniony organ w celu zabezpieczenia lub egzekucji, lub jakiegokolwiek rozporządzania majątkiem przez Wykonawcę, które może utrudnić lub uniemożliwić ewentualne zaspokojenie wierzycieli;
- Wykonawca opóźnia się z realizacją przedmiotu umowy tak dalece, że nie jest prawdopodobne, aby zdołał go ukończyć w terminie.

2. W razie odstąpienia od umowy przez którąkolwiek ze Stron, Wykonawca ma obowiązek natychmiastowego wstrzymania robót i zabezpieczenia robót niezakończonych oraz placu budowy.
3. Wykonawca niezwłocznie, nie później jednak niż w terminie 4 dni roboczych od otrzymania oświadczenia o odstąpieniu od umowy, usunie z terenu budowy urządzenia zaplecza przez niego dostarczone.
4. Wykonawca udziela rękojmi i gwarancji jakości w zakresie określonym w Umowie na część zobowiązania wykonaną przed odstąpieniem od Umowy.
5. Odstąpienie od Umowy winno zawierać uzasadnienie i następuje za pośrednictwem listu poleconego za potwierdzeniem odbioru lub w formie pisma złożonego w siedzibie Wykonawcy za pokwitowaniem, z chwilą otrzymania oświadczenia o odstąpieniu przez Wykonawcę.
6. W razie odstąpienia od umowy którejkolwiek ze Stron, Wykonawca przy udziale Zamawiającego w ciągu 7 dni od dnia doręczenia oświadczenia o odstąpieniu, sporządzi szczegółowy protokół inwentaryzacyjny wykonanych robót do dnia odstąpienia od umowy. Protokół ten stanowić będzie podstawę do wystawienia przez Wykonawcę faktury za roboty Wykonane. Wykonane roboty i materiały wbudowane przez Wykonawcę uważane będą za własność Zamawiającego. Zamawiający zapłaci Wykonawcy wynagrodzenie za roboty wykonane do dnia odstąpienia według cen obliczonych zgodnie z zasadami opisanymi w § 12 ust. 2, pod warunkiem bezusterkowego ich odbioru. Strony zachowują prawo do kar umownych określonych w § 8.

§ 11

Integralną część niniejszej Umowy stanowi:
- oferta cenowa wykonawcy wraz z kosztorysami ofertowymi;
- opisy techniczne wykonania robót;
- przedmiary robót.

§ 12

1. Wszelkie zmiany i uzupełnienia niniejszej umowy wymagają formy pisemnej, pod rygorem nieważności. Niedopuszczalna jest cesja praw i obowiązków wynikających z niniejszej umowy na rzecz osób trzecich bez zgody udzielonej na piśmie pod rygorem nieważności przez drugą stronę.
2. Zamawiający dopuszcza możliwość zmiany istotnych postanowień zawartej umowy w stosunku do treści oferty, na podstawie której dokonano wyboru wykonawcy w przypadku wystąpienia, co najmniej jednej z okoliczności wymienionych poniżej, obejmujących w szczególności:

I. Zmianę w zakresie wynagrodzenia, o jakim mowa w § 7 ust. 1 Umowy, w sytuacji gdy:
- zachodzi konieczność wykonania robót zamiennych, tj. zachodzi konieczność wykonania rozwiązań (robót) zamiennych w miejsce robót przewidzianych w Przedmiarze robót. Potrzeba wykonania robót zamiennych musi zostać potwierdzona protokołem konieczności wykonania robót zamiennych, zatwierdzonym przez Zamawiającego – określającym opis robót, przewidywaną ilość robót oraz wartość robót zamiennych według cen ofertowych, a w razie ich braku według cen rynkowych dla danego rodzaju robót i warunków ich wykonania;
- zachodzi konieczność zaniechania robót przewidzianych w umowie. Podstawą obniżenia wynagrodzenia umownego, będzie podpisany przez przedstawicieli Stron i zatwierdzony przez Zamawiającego „Protokół robót niewykonanych" z załączonym kosztorysem robót niewykonanych, z uwzględnieniem podatku VAT wraz z uzasadnieniem;

- w przypadku wystąpienia robót zamiennych lub zaniechanych, Wykonawca winien przedłożyć do akceptacji Zamawiającemu kalkulację ceny jednostkowej tych robót z uwzględnieniem cen i czynników cenotwórczych w oparciu o publikowany w ostatnim dostępnym wydaniu SEKOCENBUD oraz nakładów określonych w KNR, a w przypadku braku takich nakładów o ogólnie stosowane katalogi lub wyceny własnej;
- akceptacja Zamawiającego upoważnia Wykonawcę do rozpoczęcia wykonywania robót zamiennych.

II. Zmianę terminu realizacji przedmiotu zamówienia, o którym mowa w § 6 ust. 1 umowy, w sytuacji gdy:
- zmiany spowodowane są wystąpieniem siły wyższej - warunkami atmosferycznymi, geologicznymi, archeologicznymi – których nie da się przewidzieć przed podpisaniem umowy, w szczególności: a) klęski żywiołowe; b) warunki atmosferyczne uniemożliwiające prowadzenie robót budowlanych, przeprowadzanie prób i sprawdzeń, dokonywanie odbiorów, w szczególności: temperatury powietrza nadzwyczajnej dla danej pory roku, wiatr uniemożliwiający pracę maszyn budowlanych, gwałtowne opady deszczu (oberwanie chmury), gradobicie, burze z wyładowaniami atmosferycznymi, wysokie stany wód;
- zmiany będące następstwem działania organów administracji, w szczególności: a) przekroczenie zakreślonych przez prawo terminów wydawania przez organy administracji decyzji, zezwoleń, uzgodnień itp.; b) bezzasadna odmowa wydania przez organy administracji wymaganych decyzji, zezwoleń, c) zmiana powszechnie obowiązujących przepisów prawa w zakresie mającym bezpośredni wpływ na termin wykonania przedmiotu umowy;
- inne przyczyny zewnętrzne niezależne od Zamawiającego oraz Wykonawcy skutkujące niemożliwością prowadzenia prac, w szczególności: a) brak możliwości dojazdu oraz transportu na teren budowy spowodowany awariami, remontami lub przebudowami dróg dojazdowych; b) protesty mieszkańców; c) wystąpienie zagrożenia epidemiologicznego i związane z tym ograniczenia wprowadzone przez organy państwowe mające bezpośredni wpływ na realizację przedmiotu umowy;
- w razie zlecenia dodatkowych prac niezbędnych do prawidłowego wykonania przedmiotu umowy, których wykonanie stało się konieczne na skutek sytuacji niemożliwej wcześniej do przewidzenia.

3. Zmiana umowy w zakresie terminu realizacji w związku z sytuacjami opisanymi w pkt. II. nie może być większa niż okres powodujący podstawę do zmiany umowy.

§ 13

1. W sprawach nieuregulowanych postanowieniami niniejszej umowy mają zastosowanie odpowiednie przepisy ustawy z dnia 11 września2019 r. Prawo zamówień publicznych, ustawy z dnia 7 lipca 1994 r. Prawo Budowlane i ustawy z dnia 23 kwietnia 1964 r. Kodeks Cywilny.
2. Ewentualne spory powstałe w wyniku obowiązywania niniejszej umowy strony poddają pod kognicję Sądu właściwego miejscowo dla siedziby Zamawiającego.

§ 14

Umowę sporządzono w 4-ch jednobrzmiących egzemplarzach 1 egz. dla Wykonawcy, 3 egz. dla Zamawiającego.

ZAMAWIAJĄCY: ***WYKONAWCA:***

Znak sprawy: RG.2600.82.2025 *Załącznik nr 3 do Ogłoszenia o zamówieniu*

Oświadczenie
o spełnieniu warunków udziału w postępowaniu i braku podstaw wykluczenia

Nazwa zadanie:

Przebudowa drogi wewnętrznej w miejscowości Boratyn oraz przebudowa przepustu w m. Dobkowice.

Reprezentując firmę (nazwa firmy): .....

jako - upoważniony na piśmie lub wpisany w rejestrze

Ubiegając się o udzielenie zamówienia publicznego oświadczam, że:

1. spełniam warunki, dotyczące:

1) posiadania uprawnień do wykonywania określonej działalności lub czynności, jeżeli przepisy prawa nakładają obowiązek ich posiadania;
2) posiadam wiedzę i doświadczenie niezbędne do prawidłowego wykonania zamówienia;

Lp.	*Podmiot na rzecz którego wykonano robotę budowlaną (nazwa, adres)*	*Nazwa zamówienia /Charakterystyka zamówienia - Informacje potwierdzające spełnianie warunku udziału w postępowaniu*	*Wartość zrealizowanej roboty [PLN brutto]*	*Okres realizacji zamówienia data rozpoczęcia i zakończenia (miesiąc, rok)*
1	*2*	*3*	*4*	*5*

3) dysponowania odpowiednim potencjałem technicznym oraz osobami zdolnymi do prawidłowego wykonania zamówienia;
4) znajduję się w sytuacji ekonomicznej i finansowej zapewniającej prawidłowe wykonanie zamówienia.

2. nie podlegam wykluczeniu z postępowania na podstawie art. 7 ust. 1 ustawy z dnia 13 kwietnia 2022r. o szczególnych rozwiązaniach w zakresie przeciwdziałania wspieraniu agresji na Ukrainę oraz służących ochronie bezpieczeństwa narodowego.

Z postępowania wyklucza się:

a) Wykonawcę oraz uczestnika konkursu wymienionego w wykazach określonych w rozporządzeniu 765/2006 i rozporządzeniu 269/2014 albo wpisanego na listę na podstawie decyzji w sprawie wpisu na listę rozstrzygającej o zastosowaniu środka, o którym mowa w art. 1 pkt. 3 ustawy o szczególnych rozwiązaniach;

b) Wykonawcę oraz uczestnika konkursu, którego beneficjentem rzeczywistym w rozumieniu ustawy z dnia 1 marca 2018r. o przeciwdziałaniu praniu brudnych pieniędzy oraz finansowaniu terroryzmu (t.j. Dz. U. z 2025r, poz. 644 ze zm.) jest osoba wymieniona w wykazach określonych w rozporządzeniu 765/2006 i rozporządzeniu 269/2014 albo wpisana na listę lub będącą takim beneficjentem rzeczywistym od dnia 24 lutego 2022r., o ile została wpisana na listę na podstawie decyzji w sprawie wpisu na listę rozstrzygającej o zastosowaniu środka, o którym mowa w art. 1 pkt. 3 ustawy o szczególnych rozwiązaniach;

c) Wykonawcę oraz uczestnika konkursu, którego jednostkę dominującą w rozumieniu art. 3 ust. 1 pkt. 37 ustawy z dnia 29 września 1994r. o rachunkowości (t.j. Dz. U. z 2023r. poz. 120 ze zm.) jest podmiot wymieniony w wykazach określonych w rozporządzeniu 765/2006 i rozporządzeniu 269/2014 albo wpisany na listę lub będący

albo wpisany na listę lub będący taka jednostką dominującą od dnia 24 lutego 2002r., o ile został wpisany na listę na podstawie decyzji w sprawie wpisu na listę rozstrzygającej o zastosowaniu środka, o którym mowa w art. 1 pkt. 3 ustawy o szczególnych rozwiązaniach.

.....
miejscowość i data

.....
/Podpis i pieczęć osoby upoważnionej do reprezentowania Wykonawcy/

Zamierzenie budowlane:	**Przebudowa drogi wewnętrznej na działce ewidencyjnej 325, w miejscowości Boratyn, od km 0 + 000 do km 0 + 150**		
Adres obiektu:	Województwo podkarpackie; powiat jarosławski Gmina Chłopice Miejscowość: Boratyn		
Numery ewid. działek:	**działki wchodzące w zakres pod inwestycję:** Miejscowość: Boratyn obręb ewid. 0002 BORATYN o nr ew.: 325		
Kategoria obiektu:	**XXV**		
Inwestor:	**Gmina Chłopice**	**Adres: 37-561 Chłopice 149a**	
Część projektu:	**PROJEKT ZAGOSPODAROWANIA TERENU**		
INWESTROR	**GMINA CHŁOPICE** 37-561 CHŁOPICE 149a NIP 792-20-32-035, Regon 650900507		podpis

URZĄD GMINY CHŁOPICE 37-561 CHŁOPICE 149a pow. jarosławski tel. (16) 624 00 00, NIP 792-20-32-035

STAROSTA
JAROSŁAWSKI

Załącznik niniejszy stanowi integralną część zgłoszenia
Nr AB.AAD.6743.462.2025
z dnia 22.09.2025

STAROSTA
JAROSŁAWSKI

Spis zawartości Projektu Zagospodarowania Terenu

I. Część opisowa

1. Przedmiot zamierzenia budowlanego.
2. Istniejący stan zagospodarowania terenu.
3. Projektowane zagospodarowanie terenu.
4. Zestawienie powierzchni zagospodarowania terenu.
5. Sposób wykonania robót budowlanych

III. Część rysunkowa

1. Orientacja skala 1: 50 000
2. Projekt zagospodarowania terenu skala 1:1000
3. Przekroje konstrukcyjne

STAROSTA
JAROSŁAWSKI

OPIS TECHNICZNY

do Projektu Zagospodarowania Terenu dla inwestycji
pn.:
„Przebudowa drogi wewnętrznej na działce ewidencyjnej 325, w miejscowości Boratyn, od km 0 + 000 do km 0 + 150"

1. PRZEDMIOT ZAMIERZENIA BUDOWLANEGO

Przedmiotem niniejszego opracowania jest zamierzenie budowlane pn.
„Przebudowa drogi wewnętrznej na działce ewidencyjnej 325, w miejscowości Boratyn, od km 0 + 000 do km 0 + 150"
zlokalizowane na terenie województwa podkarpackiego w powiecie jarosławskim, na terenie miejscowości Boratyn w myśl przepisów określonych w Rozporządzeniu Ministra Infrastruktury z dnia 24 czerwca 2022r.

Zakres i forma projektu jest zgodna z wymaganiami zawartymi w Rozporządzeniu Ministra Rozwoju i Technologii z dnia 12 lipca 2022 r. w sprawie szczegółowego zakresu i formy projektu budowlanego (Dz. U. 2022, poz.1679 z późniejszymi zmianami)
Całkowita długość projektowanej drogi wg załączonego Projektu Zagospodarowania Terenu wynosi 150 mb.

Zakres planowanej inwestycji obejmuje:

- przeprofilowanie terenu ,
- wykonanie 15 cm kamiennej podbudowy drogi
- ułożenie 7 cm z mas bitumicznych nawierzchni drogowej
- regulacja wysokościowa studzienek
- wykonanie kamiennych poboczy drogi
- uporządkowanie terenu

Celem przebudowy jest poprawa bezpieczeństwa ruchu poprzez poprawę parametrów technicznych i użytkowych drogi. Wszystkie roboty będą prowadzone w granicach istniejącego pasa drogowego.

2. ISTNIEJĄCY STAN ZAGOSPODAROWANIA TERENU

Przebudowa drogi obejmuje odcinek drogi wewnętrznej od km 0+ 000 do km 0 + 150. Inwestor jest właścicielem działki o nr ew. 325 .

Na terenie objętym opracowaniem ruch samochodowy oraz pieszy w chwili obecnej odbywa się po istniejącej drodze o nawierzchni gruntowej utwardzonej kamieniem, o zmiennej szerokości 3- 3,6 mb. Nie występują kolizje z istniejącymi sieciami w ramach przebudowy drogi obejmującej wykonanie nowych warstw bitumicznych, (brak ingerencji w grunt rodzimy). Mając na uwadze art. 234 ustawy z dnia 20 lipca 2017 roku prawo wodne (Dz. U. z 23r. poz. 1478) informujemy, że poprzez wykonanie ww. prac nie zostanie zmieniony stan wody na gruncie, a zwłaszcza kierunek odpływu znajdującej się na gruncie wody opadowej ze szkodą dla gruntów sąsiednich.

2.1. Projekt przewiduje:

W ramach zadania przewiduje się m. in.:

- przeprofilowanie terenu ,
- wykonanie kamiennej podbudowy drogi
- ułożenie 7 cm z mas bitumicznych nawierzchni drogowej

STAROSTA
JAROSŁAWSKI

- regulacja wysokościowa studzienek
- wykonanie kamiennych poboczy drogi
- uporządkowanie terenu

2.2. Urządzenia infrastruktury technicznej

W pasie projektowanej drogi występują następujące urządzenia infrastruktury technicznej:
- kanalizacja sanitarna,
- siec teletechniczna,
- sieć wodociągowa,
- sieć gazowa

3. PROJEKTOWANE ZAGOSPODAROWANIE TERENU

3.1. Parametry techniczne :
- droga wewnętrzna
- kategoria ruchu – KR - 1
- szerokość drogi – 3,00 m
- pobocza szerokość – 0,3 m.

Dla poszczególnych elementów przewiduje się następującą konstrukcję nawierzchni:

- **Jezdnia bitumiczna:**

- warstwa wiążąca z betonu asfaltowego AC 16 W - gr. 7cm

- **Pobocza:**

- kruszywo łamane 0/31,5 – gr. 7 cm

3.2. Ukształtowanie sytuacyjne

Projekt Zagospodarowania Terenu wykonano zgodnie z wymaganiami zawartymi w Rozporządzeniu Ministra Rozwoju i Technologii z dnia 12 lipca 2022 r. w sprawie szczegółowego zakresu i formy projektu budowlanego (Dz. U. 2022, poz.1679 z późniejszymi zmianami).

Istniejąca droga posiada nawierzchnię gruntową utwardzoną o szerokości 3 – 3,5 m i gruntowych poboczach.

Przebudowa drogi polegać będzie na wykonaniu 15 cm kamiennej podbudowy, zamknięciu nawierzchniowym przy pomocy mas bitumicznych (warstwa wiążąca, ścieralna 7 cm) oraz utwardzeniu poboczy (kruszywo łamane gr. 7 cm) na długości 150 mb .

3.2.1. Charakterystyka rozwiązań projektowych

Projektowana jest przebudowa istniejącej nawierzchni jezdni poprzez przeprofilowanie terenu, ułożeniu kamiennej podbudowy wykonaniu warstwy wiążącej, ścieralnej 7 cm. Ukształtowanie nowej nawierzchni będzie dostosowane do istniejącego terenu z wyprofilowaniem spadków poprzecznych i podłużnych w celu odprowadzenia wód opadowych. W wyniku wykonania tych prac nie zostanie zmieniony stan wody na gruncie, a zwłaszcza kierunek odpływu znajdującej się na gruncie wody opadowej – ze szkodą dla gruntów sąsiednich.

3.3. Urządzenia infrastruktury technicznej

Projekt nie przewiduje przebudowy urządzeń infrastruktury technicznej. W ramach przebudowy drogi nie występują kolizje z realizowanym zakresem robót.

URZĄD GMINY CHŁOPICE
37-561 CHŁOPICE 140a
pow. jarosławski
tel. (16) 624 00 00 NIP 792-10-63-513

Przewiduje się inwestycji w grunt rodzimy.

4. ZESTAWIENIE POWIERZCHNI ZAGOSPODAROWANIA TERENU

Powierzchnia jezdni bitumicznych wynosi 350 m^2

Powierzchnia poboczy 90 m^2

5. SPOSÓB WYKONANIA ROBÓT BUDOWLANYCH

Roboty budowlane prowadzone pod ruchem należy odpowiednio oznakować i zabezpieczyć teren prowadzonych robót. W trakcie prowadzenia robót należy zgodnie z obowiązującymi przepisami bezpieczeństwa pracy zapewnić bezpieczeństwo osobom zatrudnionym na budowie i użytkownikom drogi.

PRZEKRÓJ NORMALNY

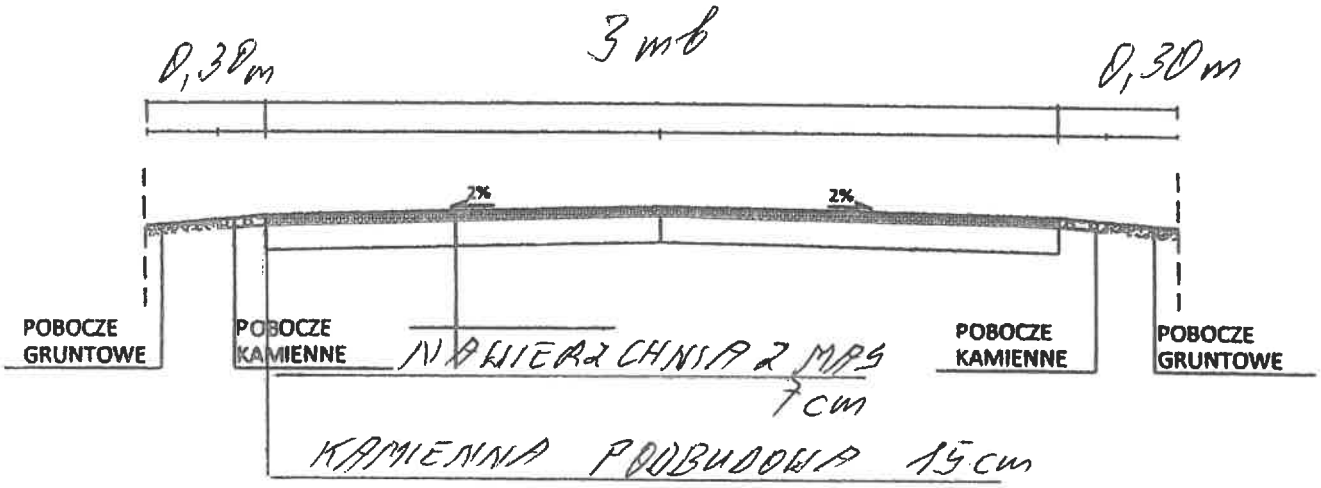

GMINA CHŁOPICE
37-561 CHŁOPICE 149a
NIP 792-28-32-035 Regon 650900507
Gmina Chłopice
37-561 Chłopice 149A

Inwestor:			Adres inwestycji BORATYN DZ. 325
Inwestycja PRZEBUDOWA DROGI WEWNĘTRZNEJ NA DZ. EW. 325 W MIEJSCOWOŚCI BORATYN OD Km 0+000 DO Km 0+150			
Funkcja/ Branża	Imię i Nazwisko MAREK	Podpis	Nazwa rysunku: PRZEKRÓJ NORMALNY
Opracował:	BRUDEK		
Data wykonania: 22.07.2024	Faza opracowania: ZRB	Skala 1:50	Nr rysunku:

JAROSŁAWSKI

Chłopice - System Informacji Przestrzennej
skala 1 : 50000

STAROSTA
JAROSŁAWSKI

– BORATYN

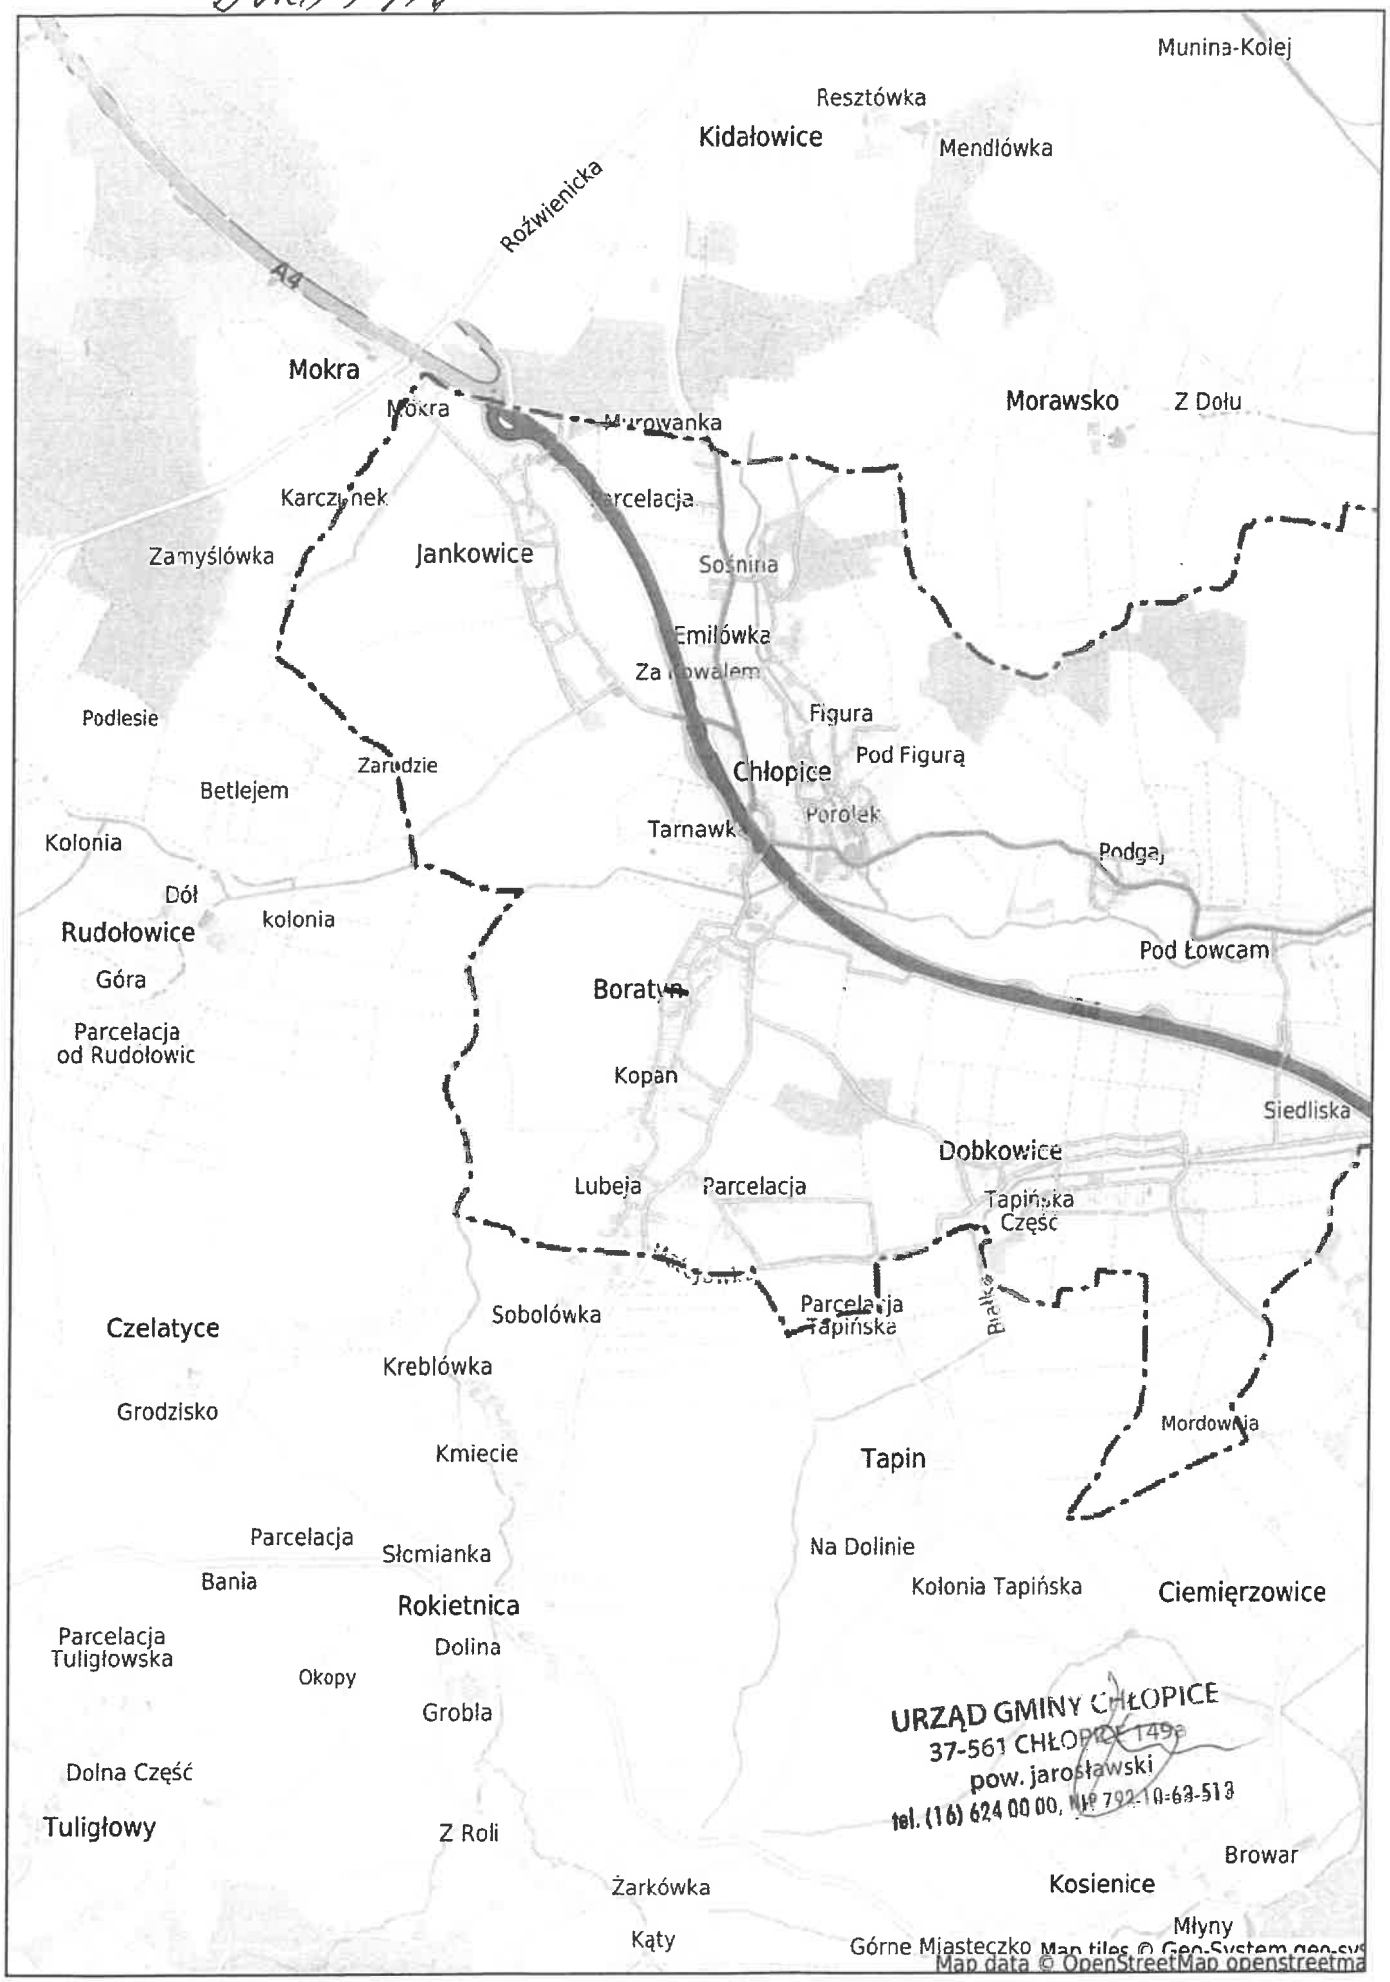

URZĄD GMINY CHŁOPICE
37-561 CHŁOPICE 149a
pow. jarosławski
tel. (16) 624 00 00, NIP 792-10-63-513

Nr konc.:GKN-PODGiK.6642.2662.2025

PRZEBUDOWA DROGI WEWNĘTRZNEJ NA DZIAŁCE EWIDENCYJNEJ 325 w miejscowości Boratyn od km 0+000 do km 0+150

STAROSTA JAROSŁAWSKI

Załącznik niniejszy stanowi integralną część zgłoszenia Nr AR.6743.162.2025 z dnia 22.07.2025

Województwo: podkarpackie
Powiat: jarosławski
Jednostka ewidencyjna: 180403_2, Chłopice
Obręb: 0001, Boratyn

MAPA ZASADNICZA
SKALA 1:1000

Układ odniesienia: PL-ETRF89, układ wsp. płaskich: PL-2000 strefa 8 (24°), układ wys.: PL-EVRF2007-NH

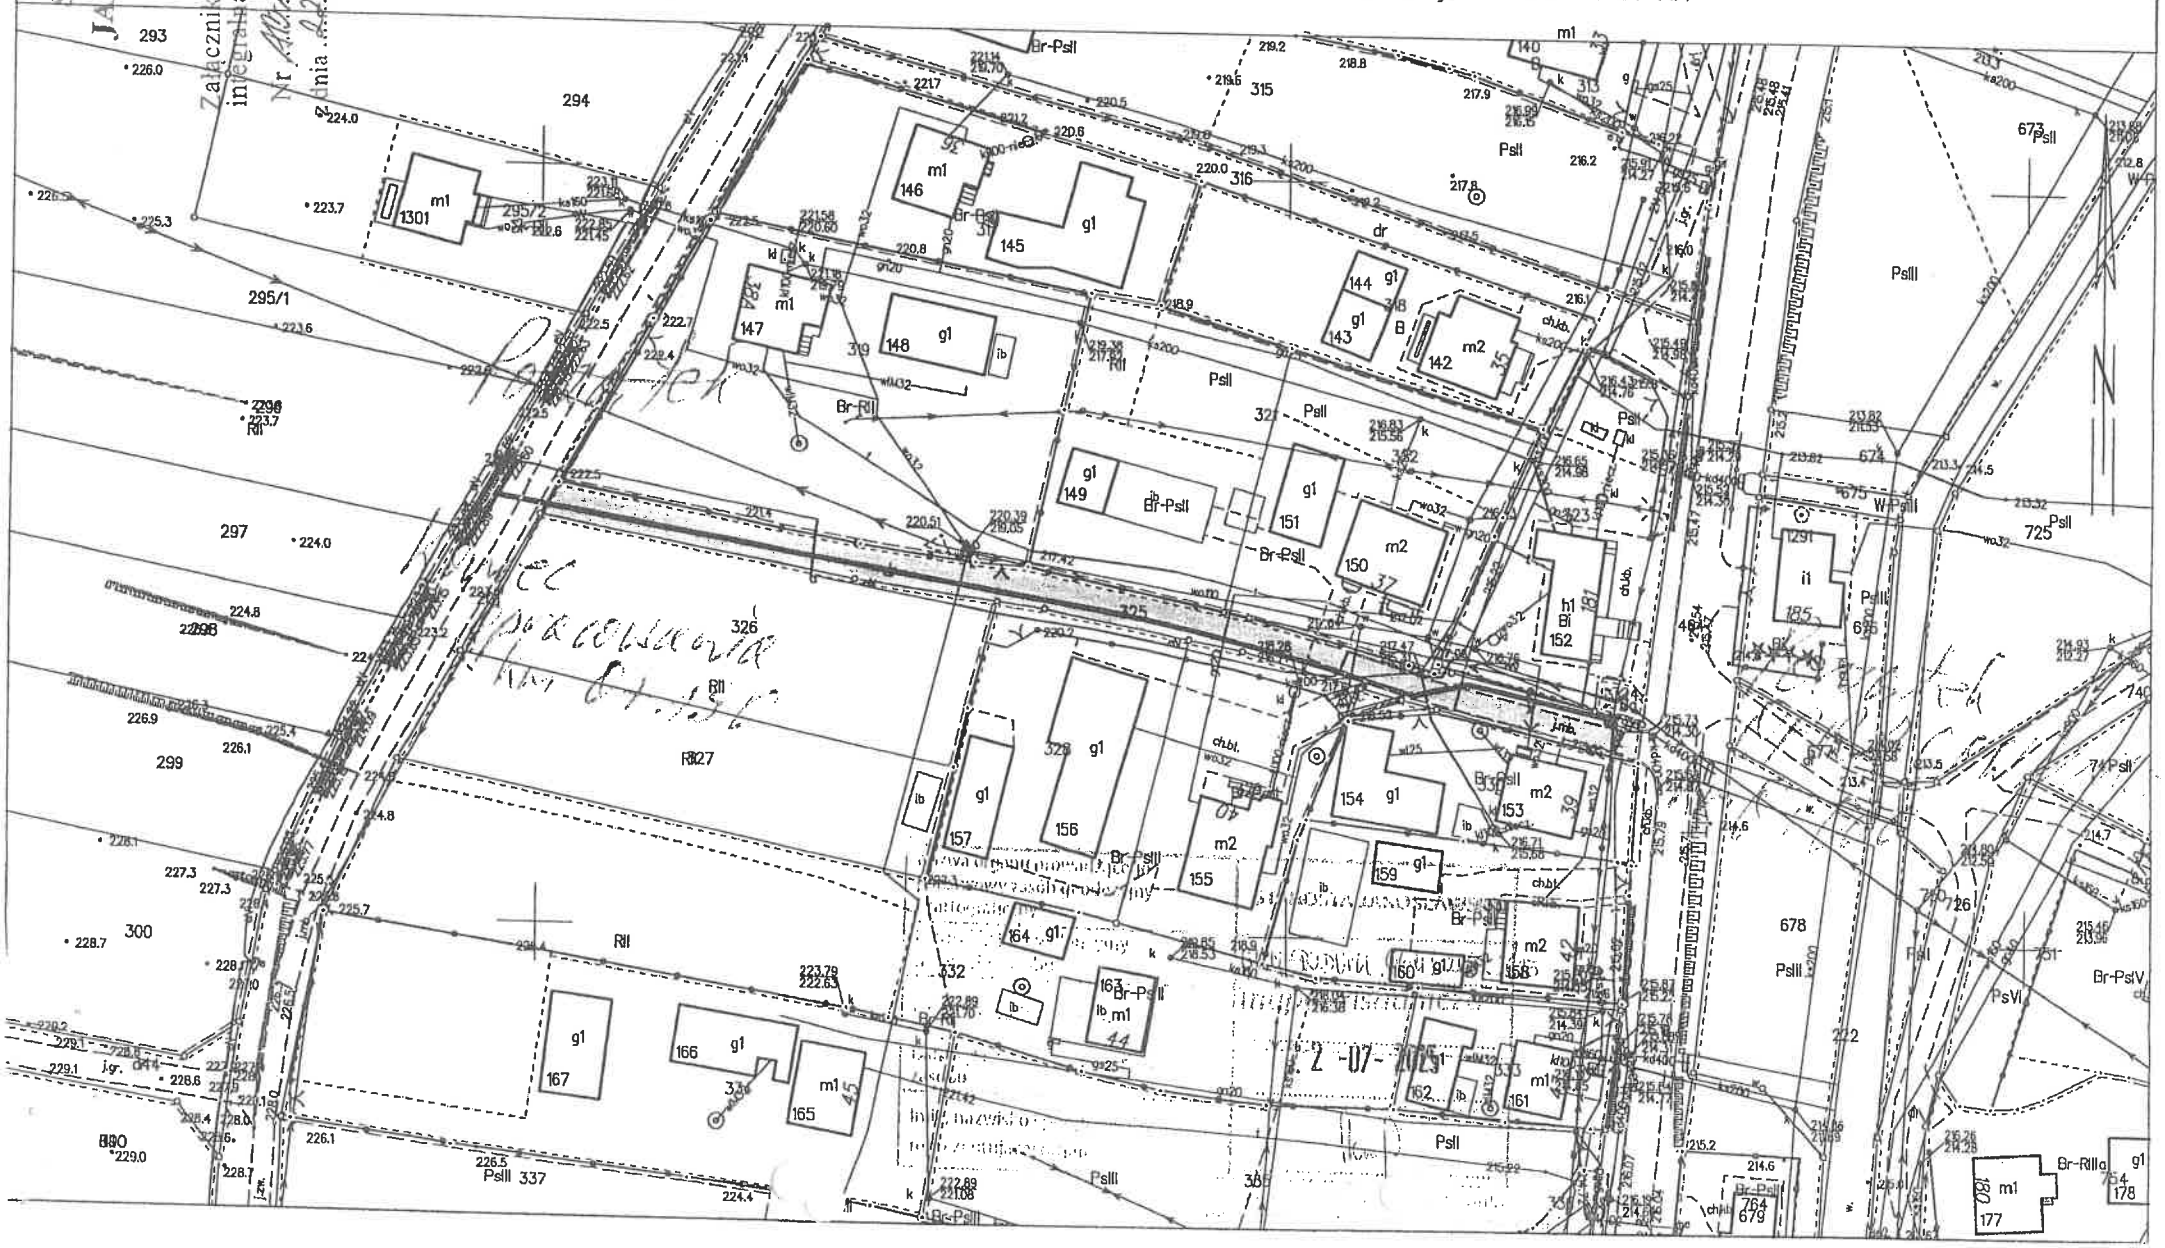

Zamierzenie budowlane:	**Przebudowa przepustu na drodze wewnętrznej o nr ew. dz. 440/2 w m. Dobkowice**		
Adres obiektu:	Województwo podkarpackie; powiat jarosławski Gmina Chłopice Miejscowość: Dobkowice		
Numery ewid. działek:	**działki wchodzące w zakres pod inwestycję:** Miejscowość: Dobkowice obręb ew. 0003 DOBKOWICE o nr ew.:440/2		
Kategoria obiektu:	**XXV**		
Inwestor:	**Gmina Chłopice**	**Adres: 37-561 Chłopice 149a**	
Część projektu:	**PROJEKT ZAGOSPODAROWANIA TERENU**		
INWESTROR	**GMINA CHŁOPICE** 37-561 CHŁOPICE 149a NIP 792-20-32-035, Regon 650900507		URZĄD GMINY CHŁOPICE 37-561 CHŁOPICE 149a pow. jarosławski tel. (16) 624 00 00, NIP 792-10-63-513 podpis

Spis zawartości Projektu Zagospodarowania Terenu

I. Część opisowa

1. Przedmiot zamierzenia budowlanego.
2. Istniejący stan zagospodarowania terenu.
3. Projektowane zagospodarowanie terenu.
4. Zestawienie powierzchni zagospodarowania terenu.
5. Sposób wykonania robót budowlanych

III. Część rysunkowa

1. Orientacja skala 1: 50 000
2. Projekt zagospodarowania terenu skala 1:1000
3. Przekroje konstrukcyjne

OPIS TECHNICZNY

do Projektu Zagospodarowania Terenu dla inwestycji
pn.:

„ Przebudowa przepustu na drodze wewnętrznej o nr ew. dz. 440/2 w m. Dobkowice"

1. PRZEDMIOT ZAMIERZENIA BUDOWLANEGO

Przedmiotem niniejszego opracowania jest zamierzenie budowlane pn.

„ Przebudowa przepustu na drodze wewnętrznej o nr ew. dz. 440/2 w m. Dobkowice"

zlokalizowane na terenie województwa podkarpackiego w powiecie jarosławskim, na terenie miejscowości Boratyn w myśl przepisów określonych w Rozporządzeniu Ministra Infrastruktury z dnia 24 czerwca 2022r.

Zakres i forma projektu jest zgodna z wymaganiami zawartymi w Rozporządzeniu Ministra Rozwoju i Technologii z dnia 12 lipca 2022 r. w sprawie szczegółowego zakresu i formy projektu budowlanego (Dz. U. 2022, poz.1679 z późniejszymi zmianami)
Całkowita długość projektowanego przepustu wg załączonego Projektu Zagospodarowania Terenu wynosi 17 mb.

Zakres planowanej inwestycji obejmuje:

- Roboty ziemne koparkami ,
- Ułożenie przepustu PP/HDE o śr. 50 cm na ławie z kruszywa naturalnego
- Warstwa górna ze stabilizacji o gr 15 cm
- Warstwa górna podbudowy kruszywa łamane 15 cm
- Nawierzchnie z mieszanek mineralnych razem 8 cm
- Umocnienie wlotu wylotu narzutem kamiennym 4 m²
- uporządkowanie terenu

Celem przebudowy przepustu jest poprawa przepływu wód opadowych z drogi wewnętrznej o nr ew. dz. 1873. Wszystkie roboty będą prowadzone w granicach istniejącego pasa drogowego.

2. ISTNIEJĄCY STAN ZAGOSPODAROWANIA TERENU

W wyniku nawalnego deszczu betonowy przepust uległ częściowemu zniszczeniu. Przepust zlokalizowany jest w ciągu drogi należącej do Gminy Chłopice i służy mieszkańcom jako ciąg dojazdu mieszkańcom do posesji. Długość przepustu fi 50 – 17 mb.

2.1. Projekt przewiduje:

W ramach zadania przewiduje się m. in.:

- Roboty ziemne koparkami ,
- Ułożenie przepustu PP/HDE o śr. 50 cm na ławie z kruszywa naturalnego
- Warstwa górna ze stabilizacji o gr 15 cm
- Warstwa górna podbudowy kruszywa łamane 15 cm
- Nawierzchnie z mieszanek mineralnych razem 8 cm
- Umocnienie wlotu wylotu narzutem kamiennym 4 m²

- Uporządkowanie terenu

2.2. Urządzenia infrastruktury technicznej

W pasie projektowanej przebudowy przepustu brak jest urządzeń infrastruktury technicznej.

3. PROJEKTOWANE ZAGOSPODAROWANIE TERENU

3.1. Parametry techniczne :

- przepust fi 50 mm
- długość przepustu 17 mb
- szerokość pasa drogi 1 mb
W granicach pasa ruchu konstrukcja nawierzchni zostanie wykonana z masy bitumicznej.

3.2. Ukształtowanie sytuacyjne

Projekt Zagospodarowania Terenu wykonano zgodnie z wymaganiami zawartymi w Rozporządzeniu Ministra Rozwoju i Technologii z dnia 12 lipca 2022 r. w sprawie szczegółowego zakresu i formy projektu budowlanego (Dz. U. 2022, poz.1679 z późniejszymi zmianami).
Przebudowa istniejącego przepustu polegać będzie na przywróceniu przepustu do stanu pierwotnego wraz z zamknięciem nawierzchniowym (masa asfalt) nawierzchnia drogi, odtworzenie rowu przed przepustem i za przepustem.

3.2.1. Charakterystyka rozwiązań projektowych

Projektowany do przebudowy przepust poprawi przepływ wody . W wyniku tych prac nie zostanie zmieniony stan wody na gruncie, a zwłaszcza kierunek odpływu znajdującej się na gruncie wody opadowej – ze szkodą dla gruntów sąsiednich.

3.3. Urządzenia infrastruktury technicznej

Projekt nie przewiduje przebudowy urządzeń infrastruktury technicznej. W ramach przebudowy drogi nie występują kolizje z realizowanym zakresem robót.

4. ZESTAWIENIE POWIERZCHNI ZAGOSPODAROWANIA TERENU

Powierzchnia zagospodarowania terenu wyniesie 18 m²

5. SPOSÓB WYKONANIA ROBÓT BUDOWLANYCH

Roboty budowlane prowadzone pod ruchem należy odpowiednio oznakować i zabezpieczyć teren prowadzonych robót. W trakcie prowadzenia robót należy zgodnie z obowiązującymi przepisami bezpieczeństwa pracy zapewnić bezpieczeństwo osobom zatrudnionym na budowie i użytkownikom drogi.